



LISTA DE PLANOS

Nº Plano	DESIGNACION
PLANOS INFORMACIÓN	
IN-1	SITUACION - LISTADO DE PLANOS
IN-2	ALINEACIONES MÁXIMAS DE LA EDIFICACIÓN - ESTADO ACTUAL
PLANOS ORDENACIÓN	
O-2M	ALINEACIONES MÁXIMAS DE LA EDIFICACIÓN - ESTADO MODIFICADO

DILIGENTZIA: Se extiende para hacer constar que este documento ha sido aprobado definitivamente mediante Acuerdo Plenario de fecha 25 de septiembre de 2020. Expediente núm. 000026/2019-B.13.1.

Mungia, 2020ko irailaren 29an
Idazkaria

MUNGI
UDALA

MUNGIKO UDALA
AYUNTAMIENTO DE MUNGI



LURRALDE ARLOA
AREA TERRITORIAL

EGITAMUAREN EGILEA
AUTOR DEL PROYECTO
AREA TERRITORIAL

EGITAMUAREN TITULOA / TITULO DEL PROYECTO
2ª MODIFICACION DEL PLAN PARCIAL
DEL ALTO DE ELORDUI, MUNGI

DATA
FECHA
JULIO/2019

IZENDURA / DESIGNACION
INFORMACIÓN: SITUACIÓN - LISTADO DE PLANOS

ESKALA
ESCALA
1/1250

ZENBAKIA
NUMERO
IN-1



ALINEACIONES

A VIALES: 0M.
A LINDEROS: 1/2 H DE LOS PARAMENTOS ENFRENTADOS

DIAGNOSTICO: se entiende para hacer constar que este documento ha sido aprobado definitivamente. El presente documento fue aprobado de fecha 25 de septiembre de 2020, en sesión número 195/2020 (14-11-2020).

MUNGI
AYUNTAMIENTO DE MUNGA

MUNGIKO UDALA
AYUNTAMIENTO DE MUNGA



LURRALDE ARLOA
AREA TERRITORIAL

EGITAMJAREN EGILEA
AUTOR DEL PROYECTO
AREA TERRITORIAL

EGITAMJAREN TITULOA / TITULO DEL PROYECTO
2ª MODIFICACIÓN DEL PLAN PARCIAL
DEL ALTO DE ELORDUI, MUNGA

DATA
FECHA
JULIO/2019

IZENDURA / DESIGNACIÓN
INFORMACIÓN: ALINEACIONES MÁXIMAS
DE LA EDIFICACIÓN - ESTADO ACTUAL


ESKALA
ESCALA
1/1000

ZENBAKIA
NÚMERO
IN-2

ALINEACIONES


A VIALES: 0M.
A LINDEROS: 1/2 H DE LOS PARAMENTOS ENFRENTADOS
A BI-631 Y A BI-3108: 12 M. MEDIDOS DESDE LA LINEA BLANCA. -----



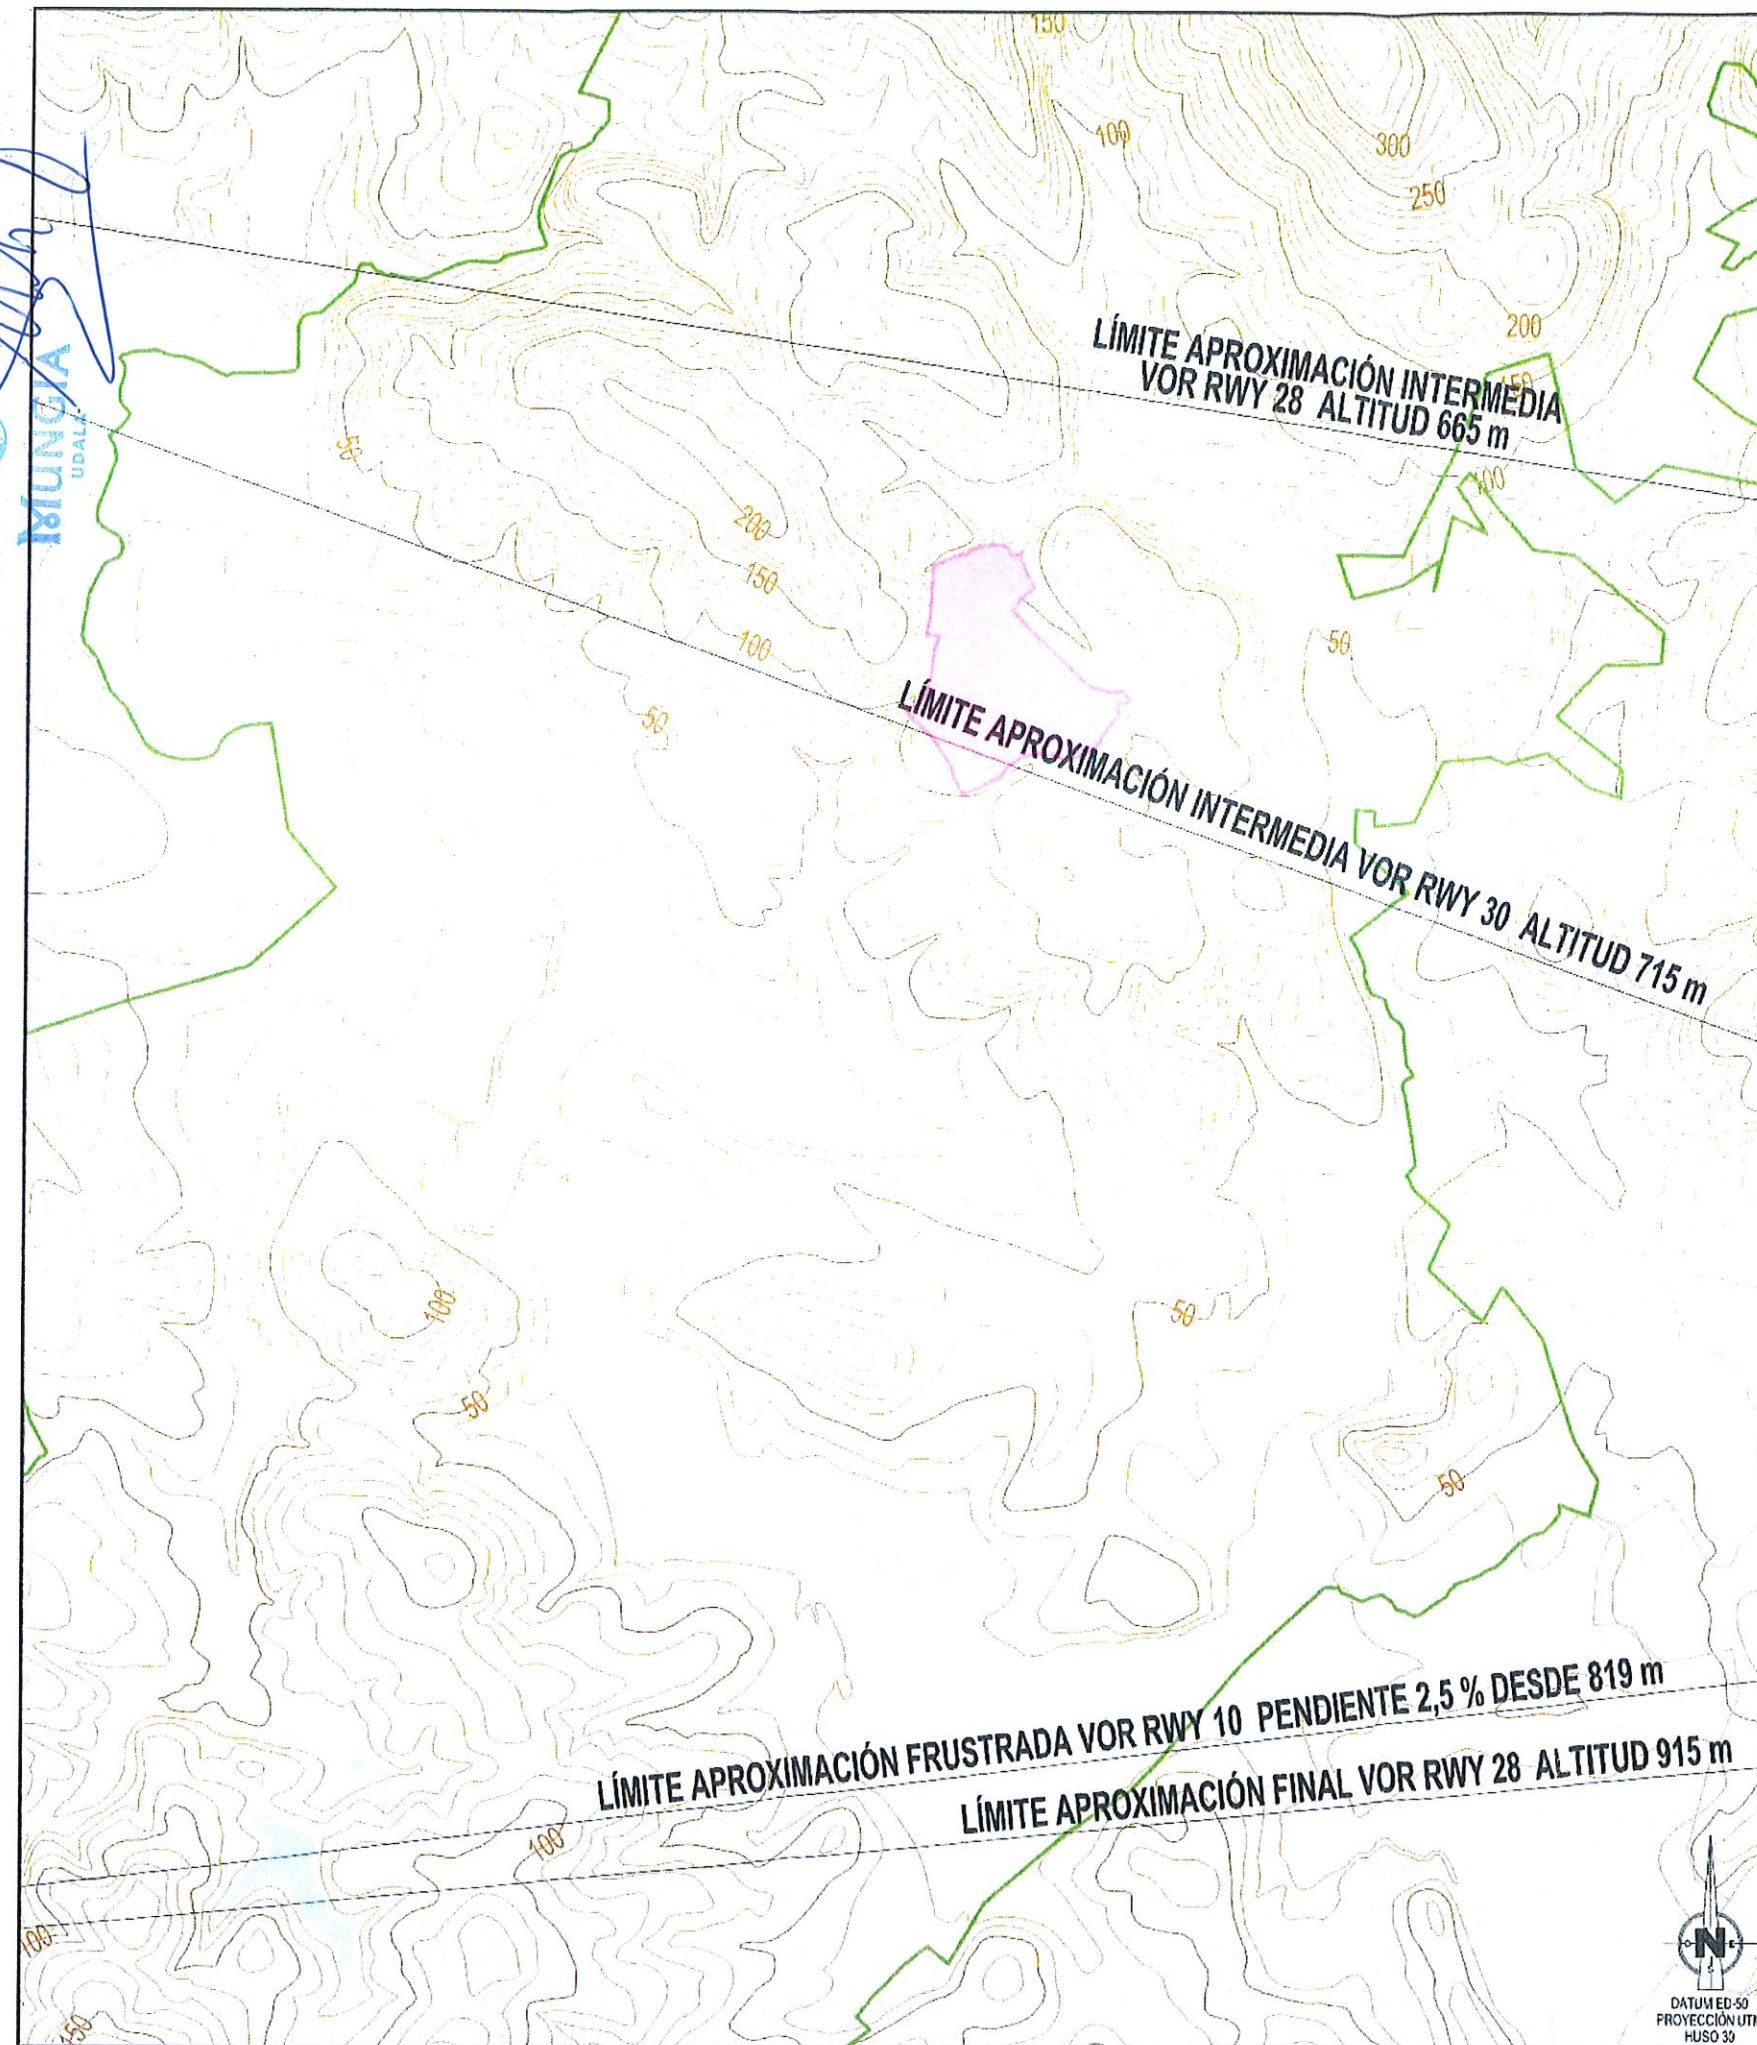

VISTA GENERAL

E 1:300.000

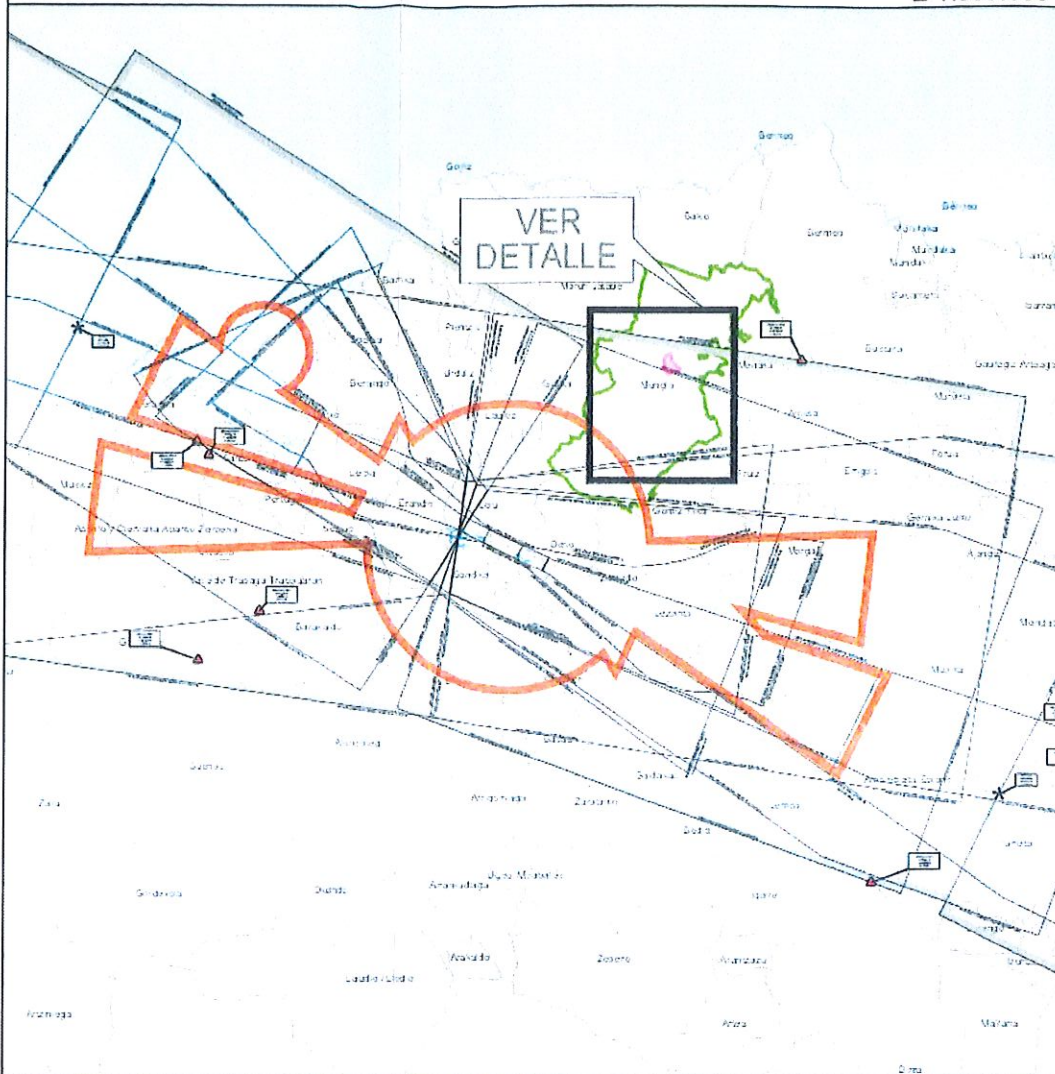

LEYENDA DE SERVIDUMBRES AERONÁUTICAS

- SUPERFICIE DE LIMITACIÓN DE ALTURAS DE LAS SERVIDUMBRES AERONÁUTICAS
- ENVOLVENTE DE LAS SERVIDUMBRES DE OPERACIÓN DE LAS AERONAVES
- ENVOLVENTE DE LAS SERVIDUMBRES DE AERÓDROMO E INSTALACIONES RADIOELÉCTRICAS
- CURVA DE NIVEL Y COTA DEL TERRENO
- AMBITO DE ESTUDIO
- TERMINO MUNICIPAL DE MUNGIA
- LÍMITE DE TÉRMINOS MUNICIPALES



GOBIERNO DE ESPAÑA

MINISTERIO DE FOMENTO

SECRETARÍA GENERAL DE TRANSPORTE
DIRECCIÓN GENERAL DE AVIACIÓN CIVIL
SUBDIRECCIÓN GENERAL DE AEROPUERTOS Y NAVEGACIÓN AÉREA

AEROPUERTO DE BILBAO

SERVIDUMBRES AERONÁUTICAS

SERVIDUMBRES DE OPERACIÓN
DE LAS AERONAVES
REAL DECRETO 370/2011

ESCALA
1:25.000

FECHA
SEPTIEMBRE 2019

EXP.
190358

PLANO
1



DATUM ED-50
PROYECCIÓN UTM
HUSO 33