


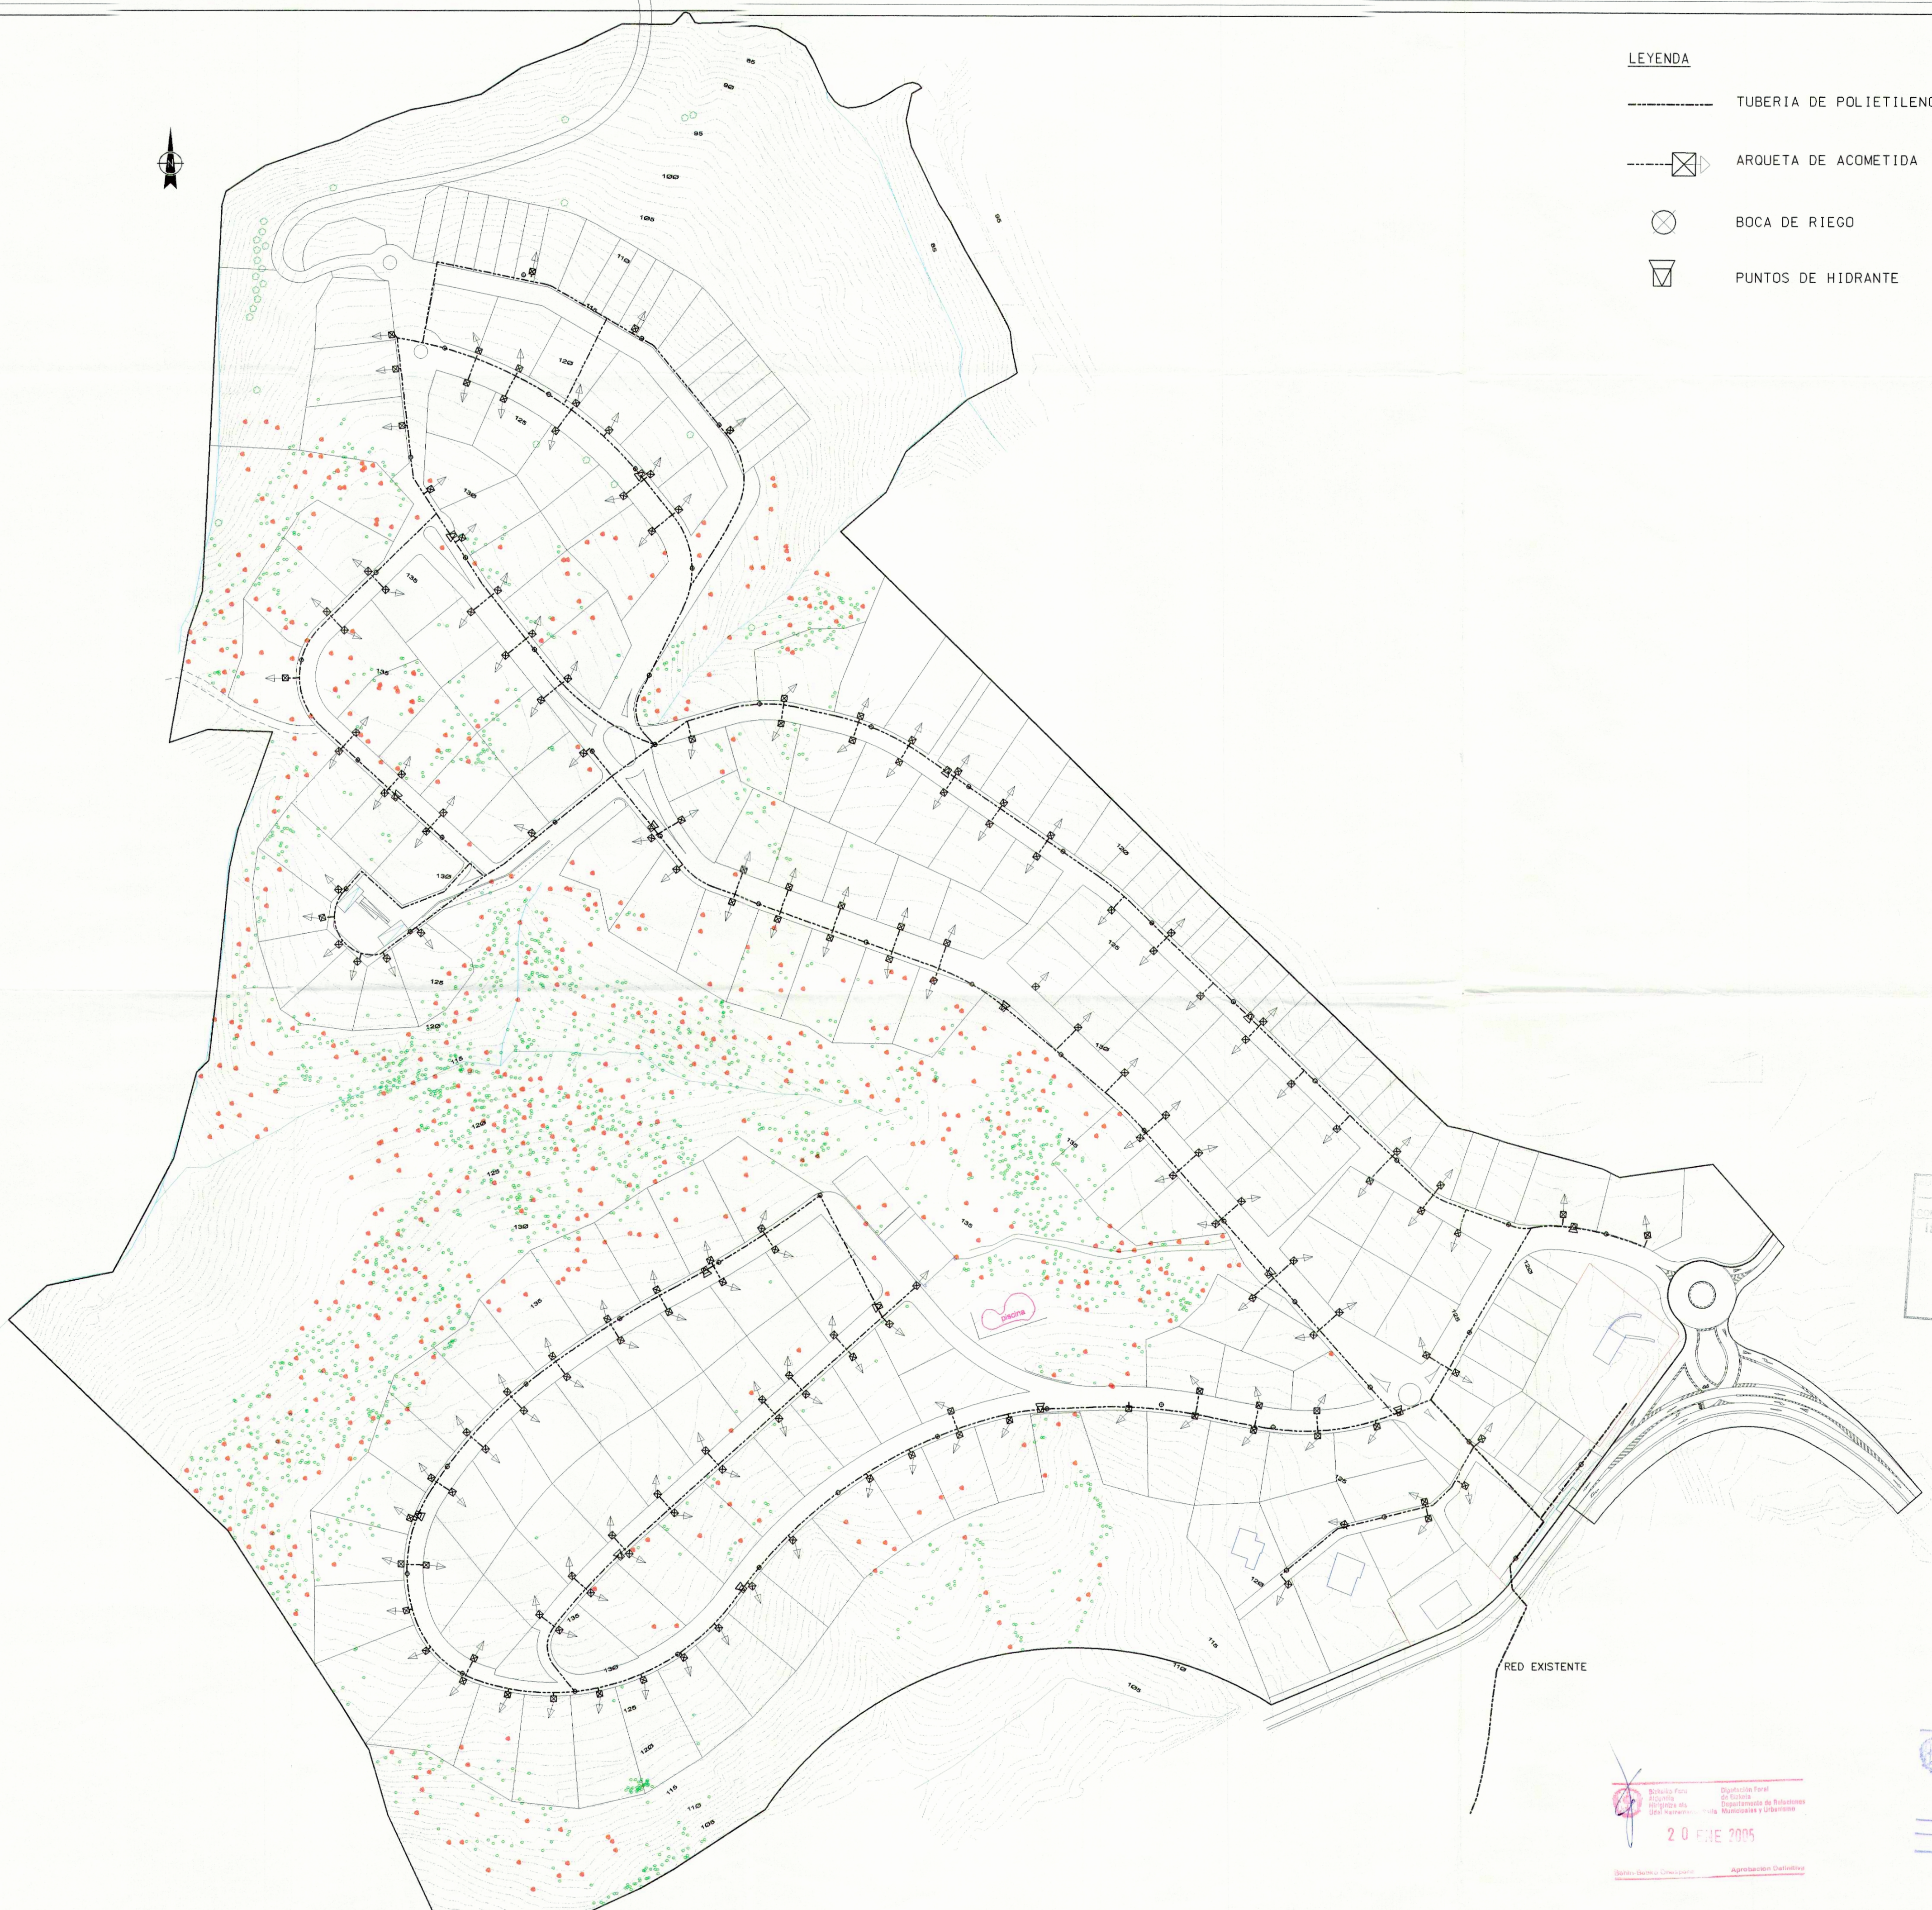

LEYENDA

- TUBERIA DE POLIETILENO
- ARQUETA DE ACOMETIDA
- BOCA DE RIEGO
- PUNTOS DE HIDRANTE



PROYECTO DE ORDENACIÓN DEL TERRITORIO
DE ORDENACIÓN EN BIZKAIA
COL. DE ARQUITECTOS VASCO-NAVARRROS
IKUS-OMETSIA - VISADO
6 - JUN 2005


20 JUN 2005

17 JUN 2005



LEYENDA

- COLECTOR ENTERRADO
- TUBERIA DE PRESION ENTERRADA
- POZO DE BOMBEO
- POZO DE REGISTRO
- ACOMETIDA

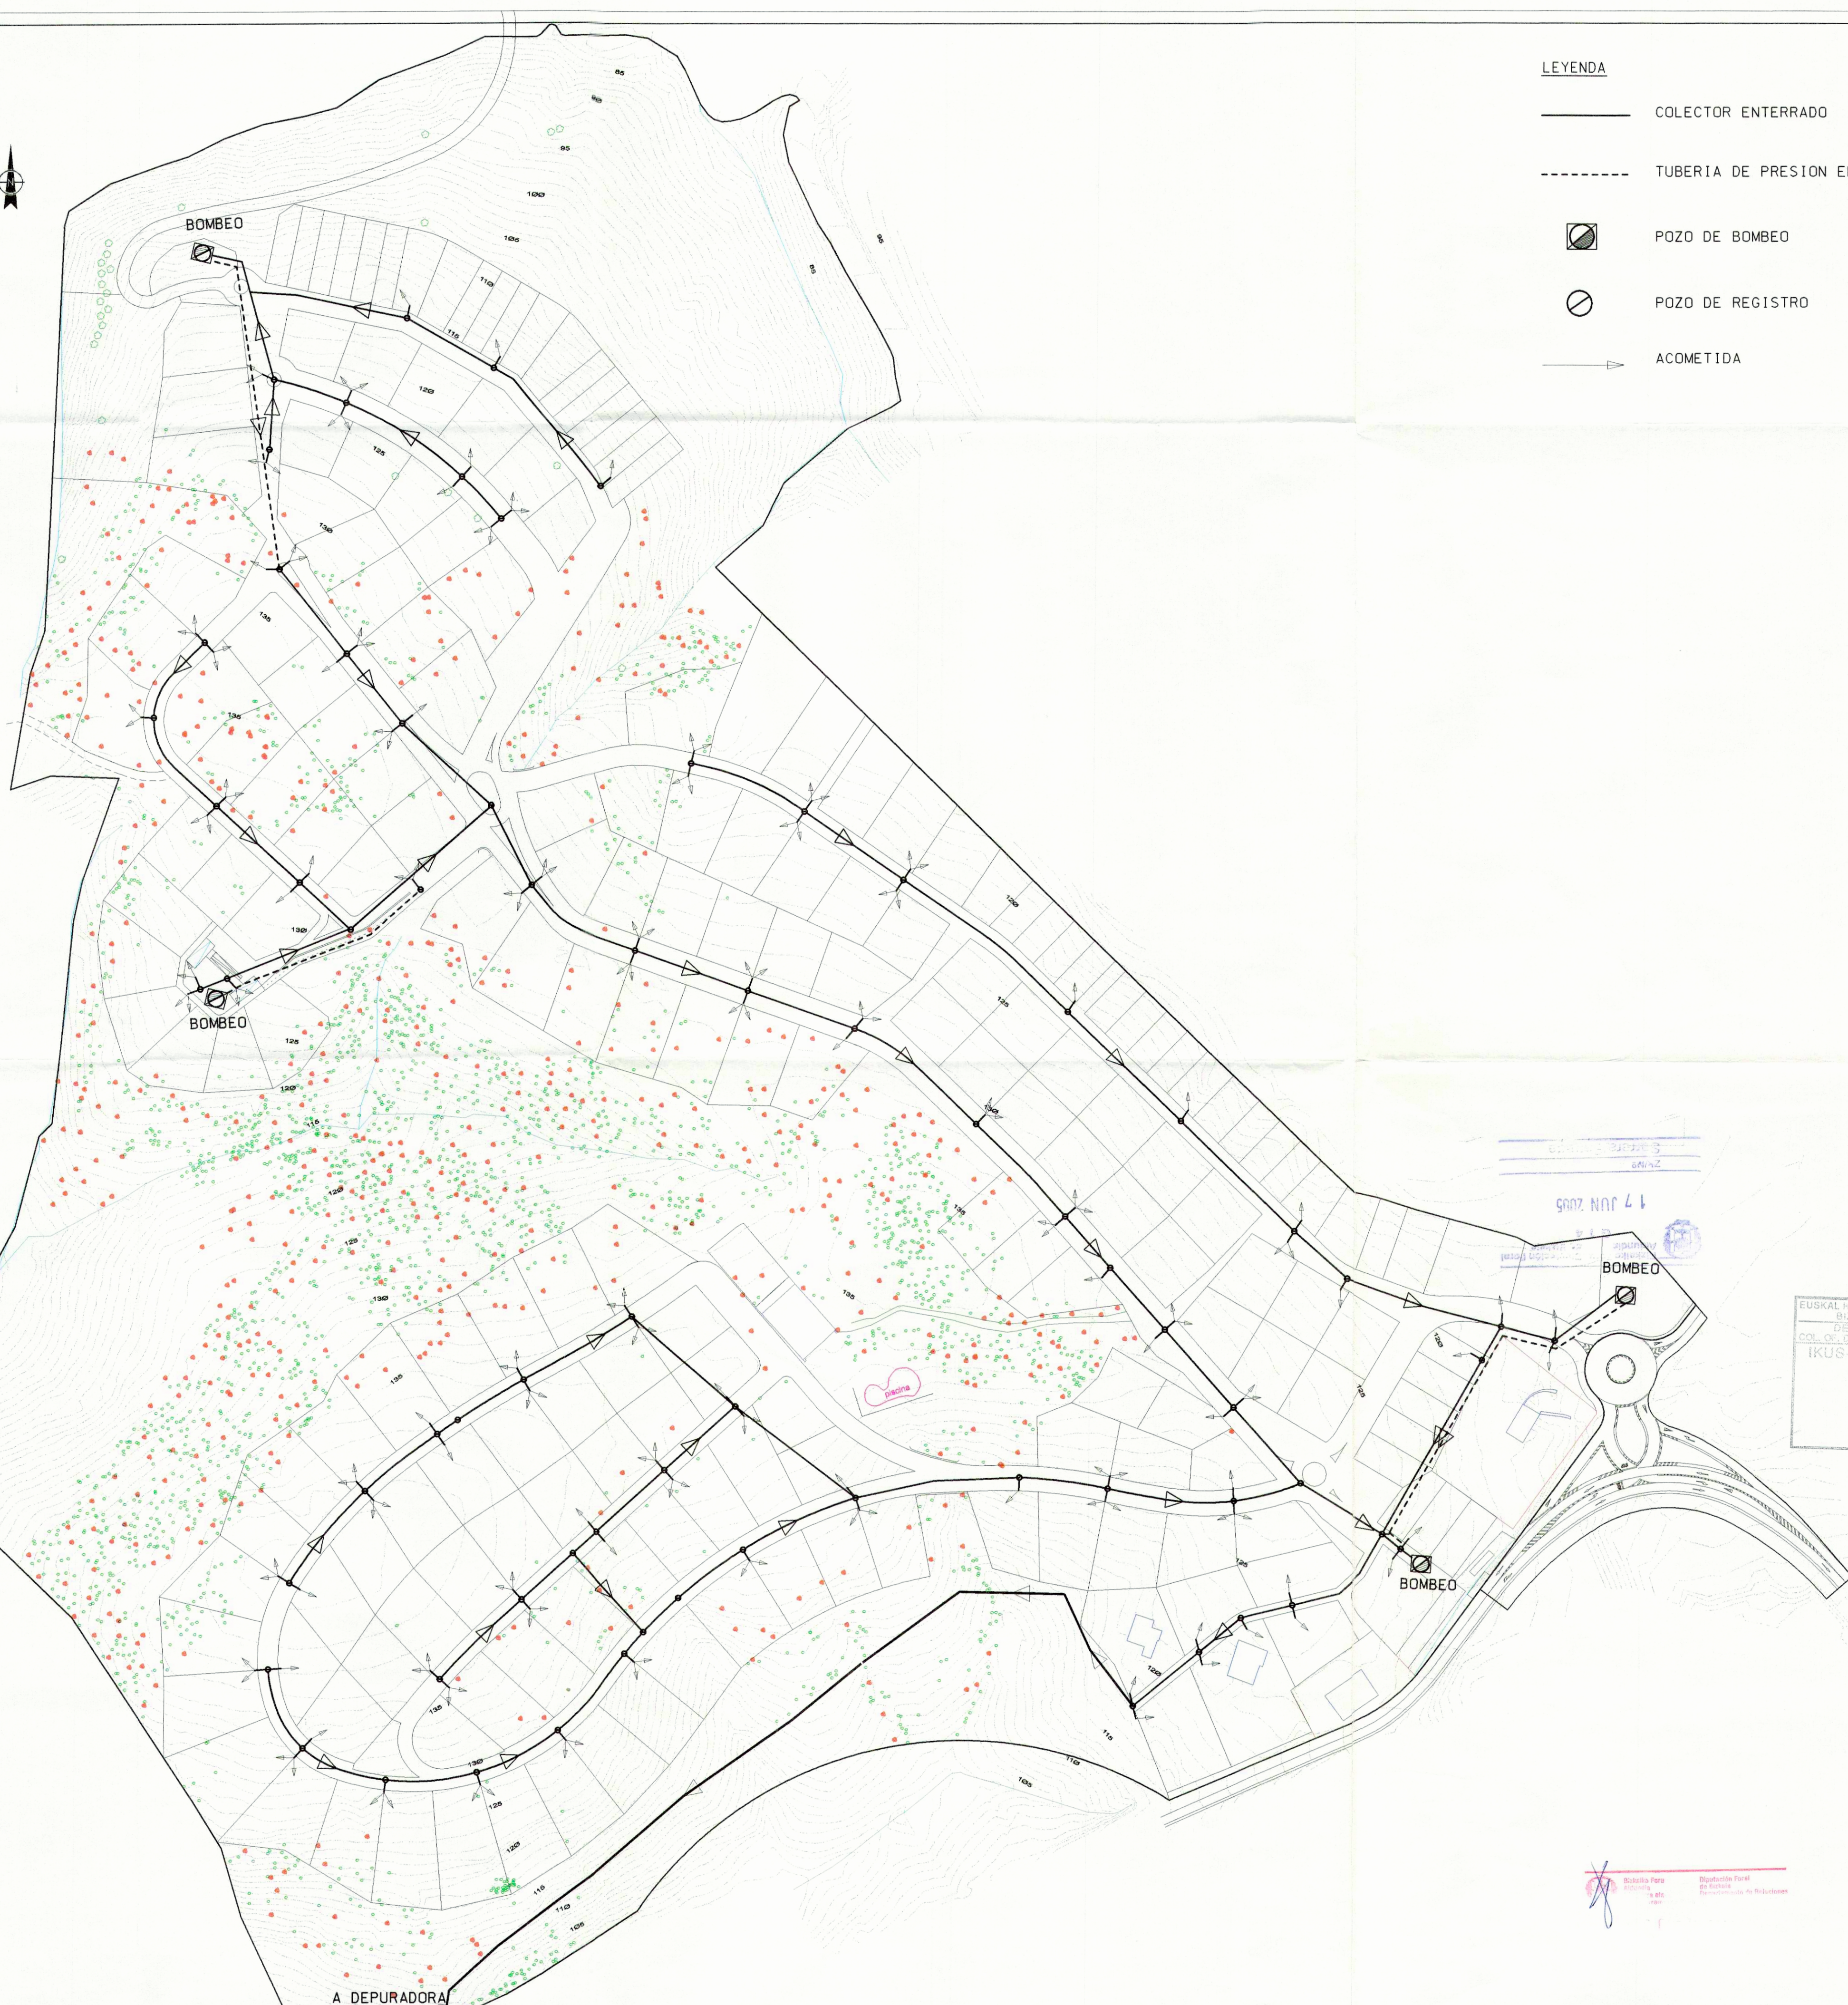

6007 NÚM 7 1
17 JUN 2005


FUSKAL HERRIKO ARKITEKTEN ELK. OF.
BIZKAIAKO ORDEZKARITZA
DELEGACION EN BIZKAIA
COL. OF. DE ARQUITECTOS VASCO-NAVARRA
IKUS-OINETSA - VISADO
6 - JUN 2005

[Signature]
Belenia Pato
Arquiteta
1980

[Signature]
Belenia Pato
Arquiteta
1980



- LEYENDA
- COLECTOR ENTERRADO
 - TUBERIA DE PRESION ENTERRADA
 - SUMIDERO
 - POZO DE REGISTRO
 - ACOMETIDA

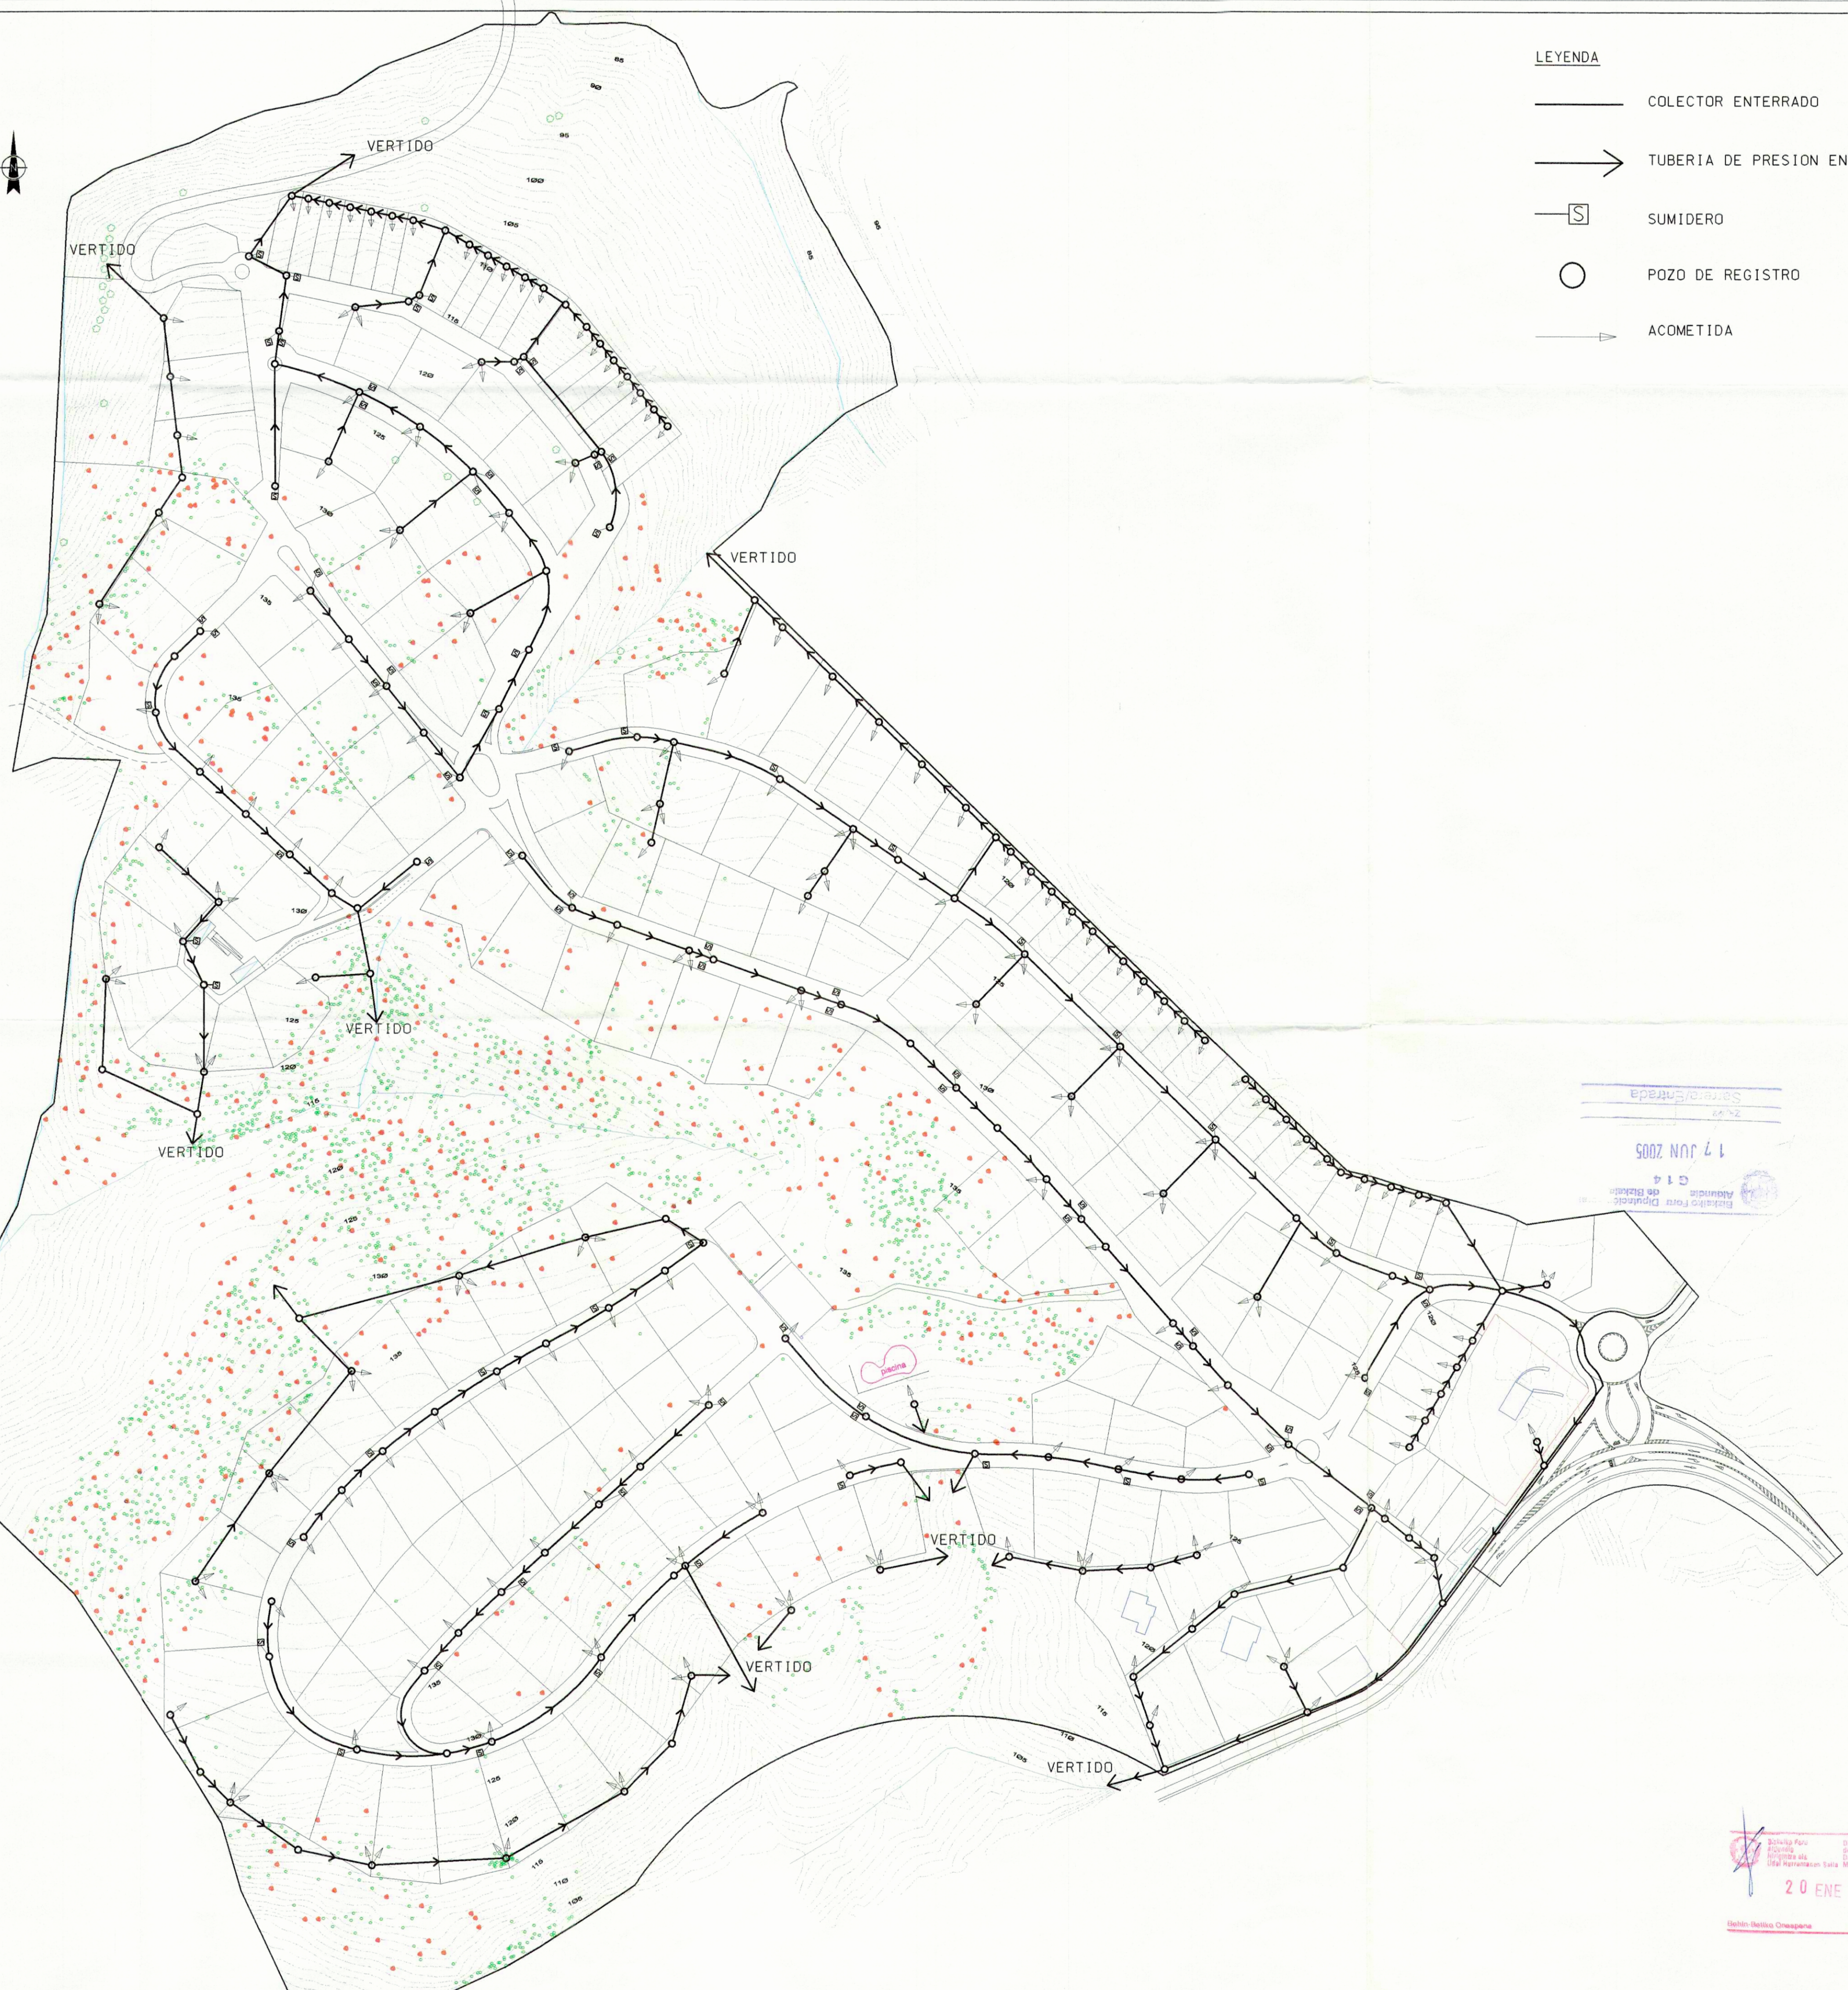

17 JUN 2005
G14
Euzkadi Foru Diputazioa
Alkanduz de Bizkaia


EUSKAL HERRIKO ARKITEKTURAREN ELKARTEA
BIZKAIAKO ORDENANTZIA
DELEGACION EN BIZKAIA
COL. OF. DE ARQUITECTOS VASCO-NAVARRA
IKUS-ONETSIA - VISADO
6 - JUN 2005

20 ENE 2005
Instituto Tecnológico de Construcción
Instituto Tecnológico de Construcción



LEYENDA

- LÍNEA DE ALTA TENSION AEREA
- LÍNEA DE ALTA TENSION ENTERRADA
- NUEVO TRAZADO ENTERRADO
- ARQUETA ACOMETIDA
- TRANSFORMADOR
- POSTE ALTA TENSION

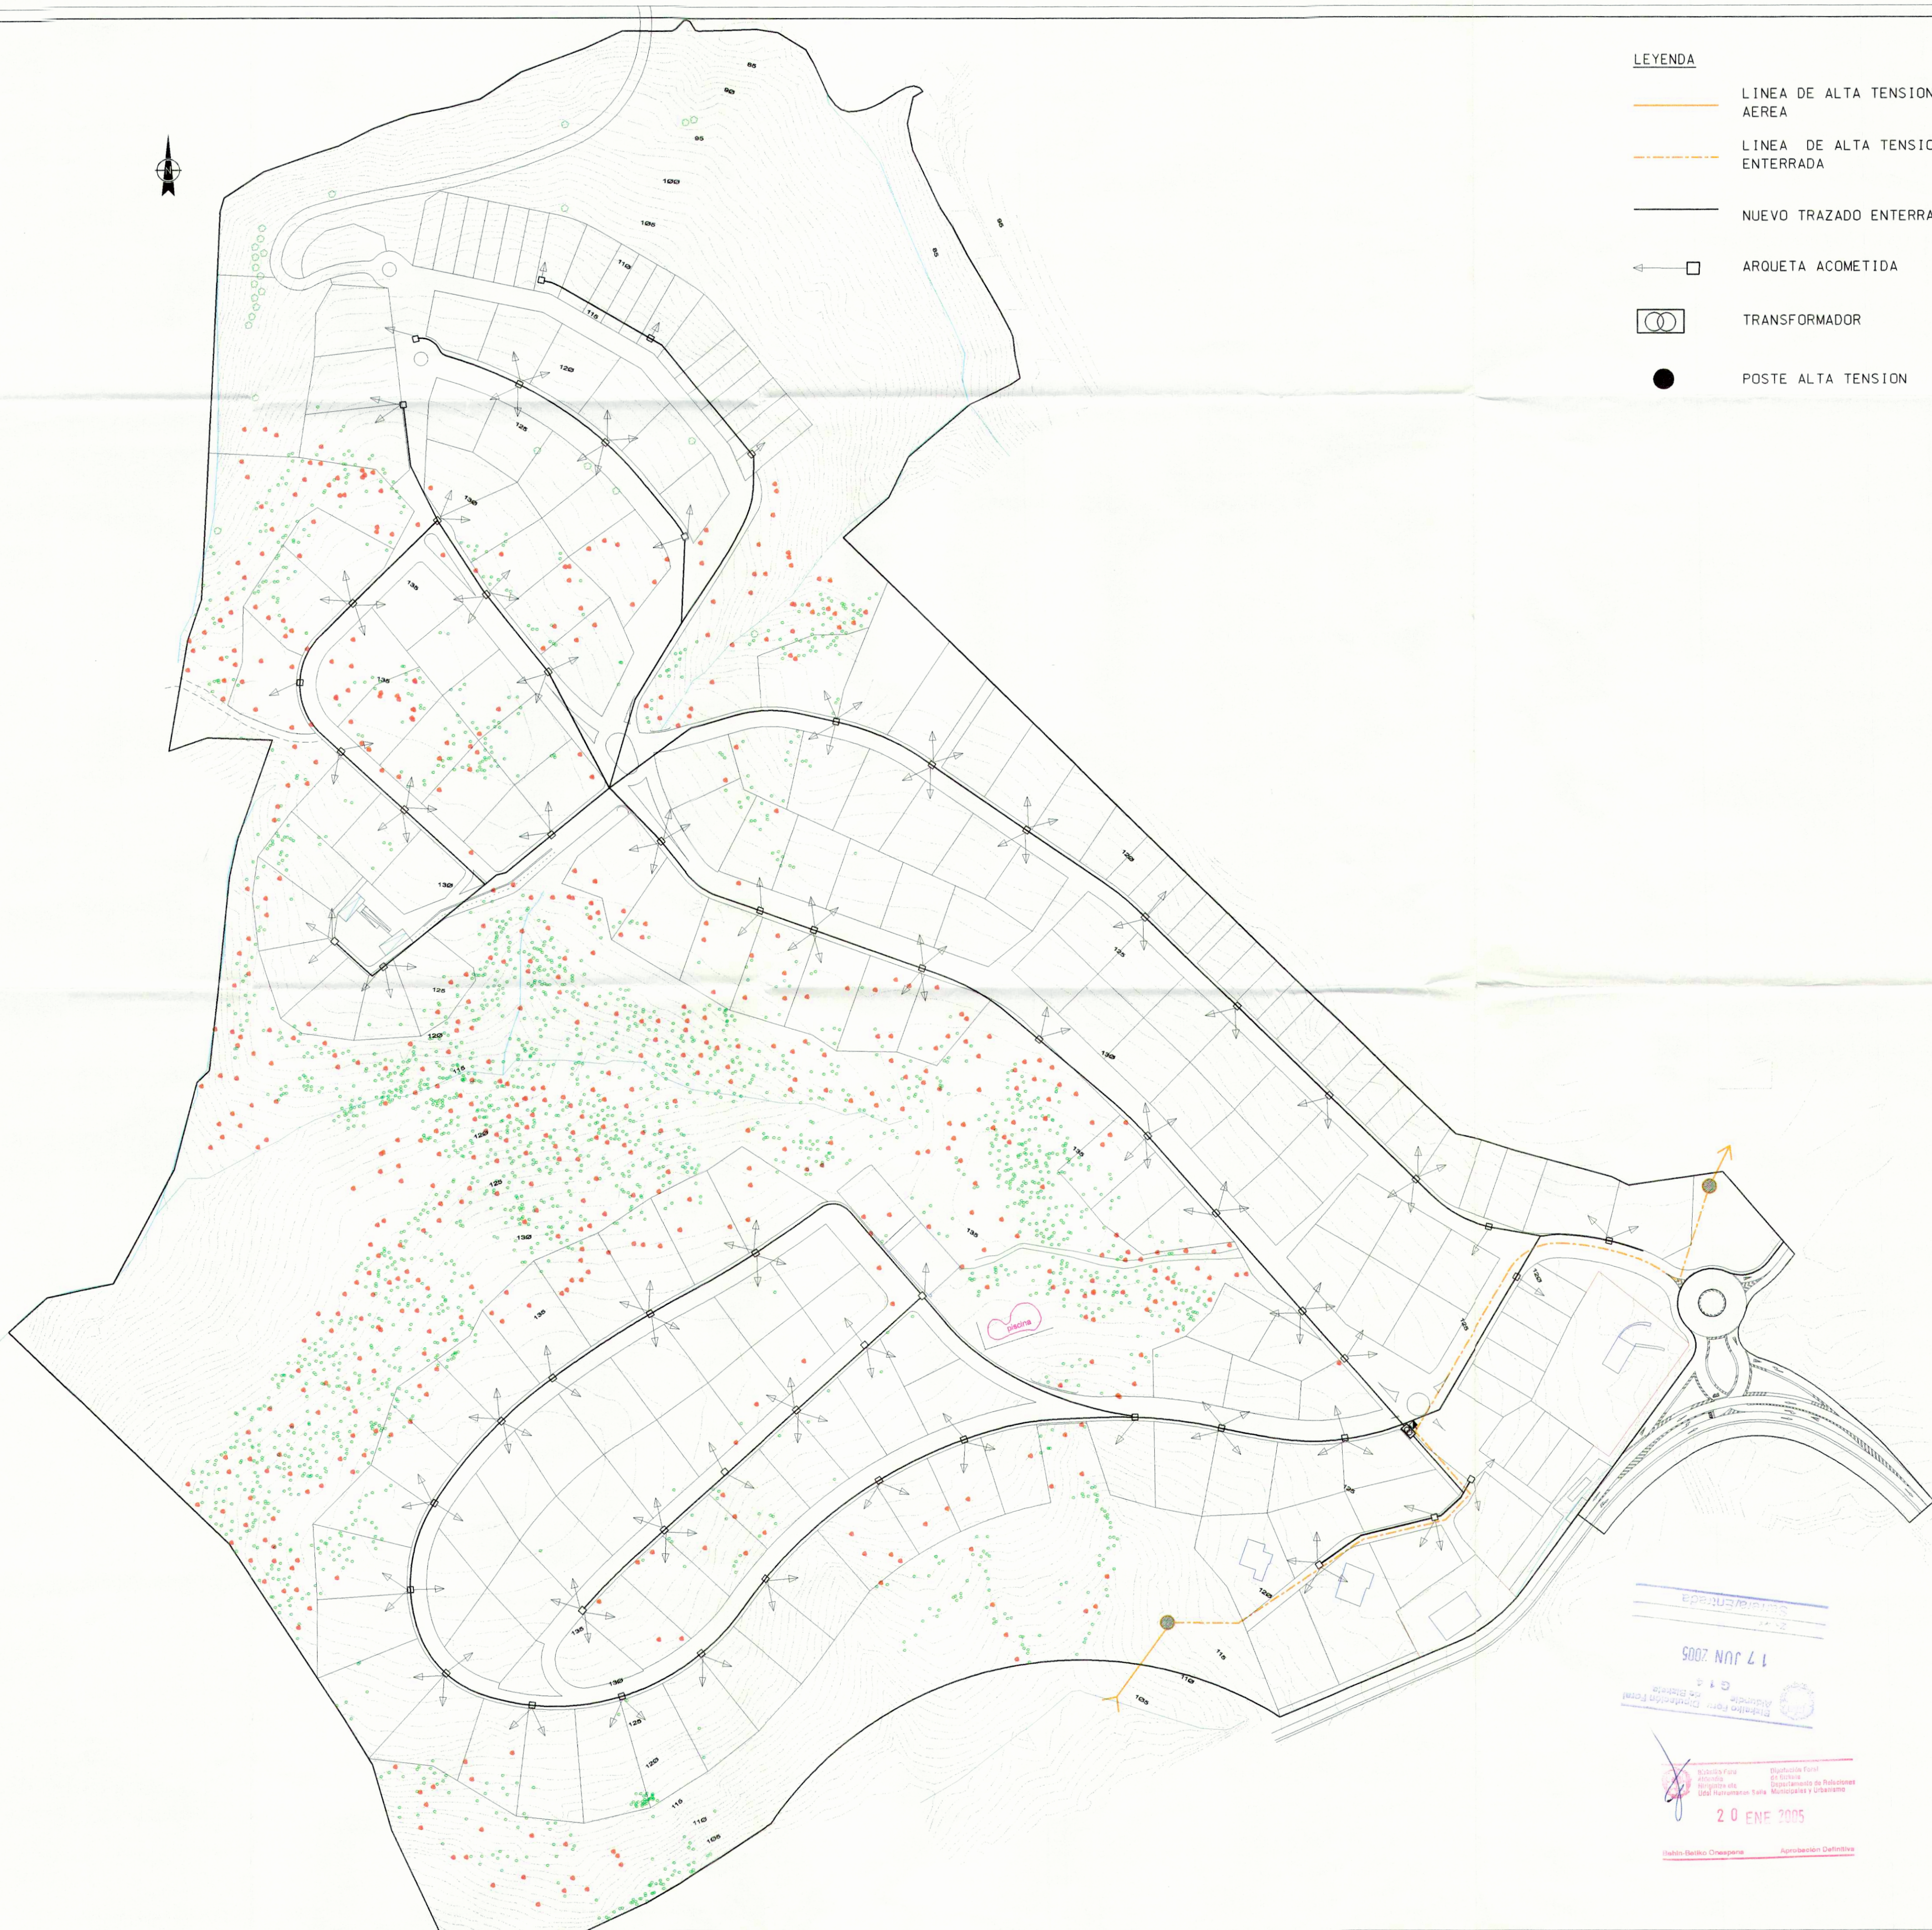

EUSKAL HERRIKO ARHITEXTOEN ELK. OI.
BIZKAIAKO OINDEZKARITZA
DELEGACIÓI IIA BIZKAIA
COL. OF. DE ARHITEXTOEN BIZKAIA
IKUS-ONETSIA - VISADO
6 - JUN 2005

17 JUN 2005
G.I. 2
Eusko Foruaren Foruak
Eusko Foruaren Foruak

20 ENE 2005
Eusko Foruaren Foruak
Eusko Foruaren Foruak



LEYENDA

- LINEA DE ALUMBRADO
- ARQUETA Y FAROLA
- CUADRO DE MANDO Y DISTRIBUCION



EUSKAL HERRIKO ARKITEKTURA
BIZKAIAKO OHEDEKARITZA
DEPARTAMENTO EN BIZKAIA
COL. OF. DE ARQUITECTOS DE BIZKAIA
IKUS-ONETSIA - VISADO
6 - JUN 2005
th

Sanfermin
2005
17 JUN 2005
G 14
Euzko Foru
Euzko Foru
Euzko Foru

20 ENE 2005
Bilnin Galtza Oinezaren



	NUEVA CONDUCCION ENTERRADA
	COAXIAL ENTERRADO EXISTENTE
	DESVIO COAXIAL ENTERRADO
	DESVIO CONDUCCION AEREA
	CONDUCCION AEREA EXISTENTE
	ARQUETA ACOMETIDA
	TRANSFORMADOR

LINEA AEREA ESISTENTE

LINEA AEREA EXISTENTE



	PLANO Nº I.U-6
PROIEKTUA	Fecha Junio/Ekaine 2005
PLANIA	

PLANUA